


Tlocrt stana

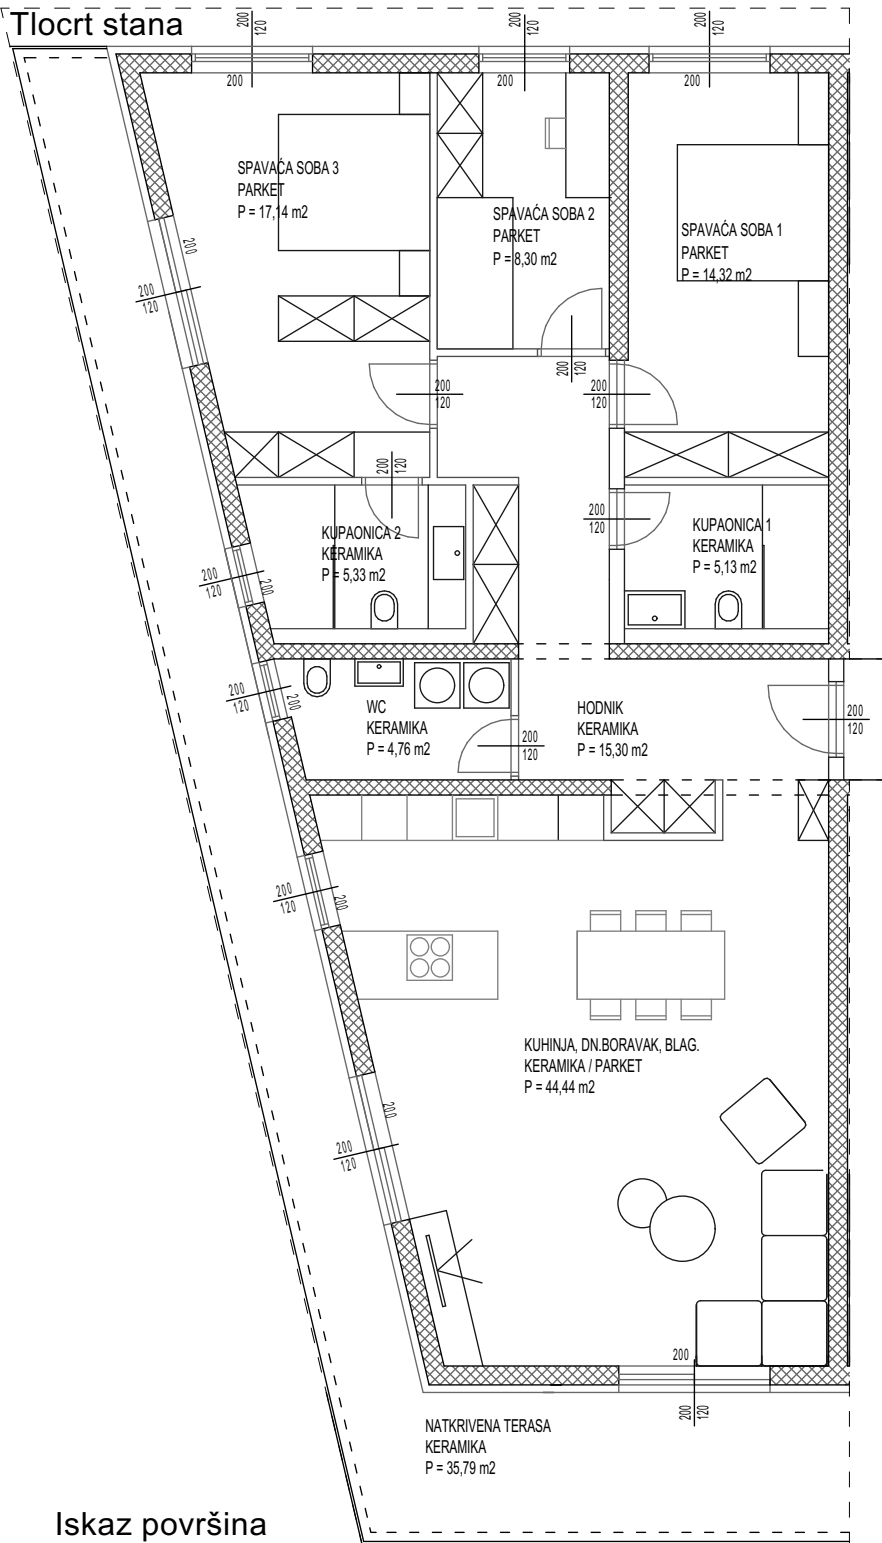

Pozicija stana

Iskaz površina


| | podna površina | koef. | neto površina |
|--------------------------------|----------------|-------|---------------|
| 1.KAT-2.STAN | | | |
| HODNIK | 15,30 | 1,00 | 15,30 |
| SPAVAĆA SOBA 1 | 14,32 | 1,00 | 14,32 |
| SPAVAĆA SOBA 2 | 8,30 | 1,00 | 8,30 |
| SPAVAĆA SOBA 3 | 17,14 | 1,00 | 17,14 |
| KUPAONICA 1 | 5,13 | 1,00 | 5,13 |
| KUPAONICA 2 | 5,33 | 1,00 | 5,33 |
| DNEVNI BORAVAK, BLAG., KUHINJA | 44,44 | 1,00 | 44,44 |
| WC | 4,76 | 1,00 | 4,76 |
| TERASA | 35,79 | 0,50 | 17,90 |
| UKUPNO 2. STAN | 150,51 | | 132,62 |

ADRIA BAU
Stan 2/1

M 1:100

Adria Bau d.o.o.
Ulica Vinka Jelića 1, 23000 Zadar

STAN 2/1

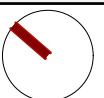

STAMBENA GRAĐEVINA

KATALOG STANOVA - PRILOG UGOVORU

Datum izrade
05/2024